

PLAN DE COMMERCIALISATION

RDC	T4
LOG 02 bas	places de parking N°24&25



SURFACE HABITABLE


Cellier	2.68 m ²
Chambre 1	12.94 m ²
Chambre 2	20.11 m ²
Chambre 3	13.28 m ²
Cuisine	12.51 m ²
Dgt	3.43 m ²
Entrée	6.45 m ²
Sdb1	5.02 m ²
Sdb2	5.52 m ²
Séjour	31.01 m ²
Wc1	1.95 m ²
Wc2	1.54 m ²
TOTALE SURFACE HABITABLE	116.45 m²

TOTALE SURFACE	116.45 m²
SURFACE ANNEXE	
SURFACE JARDIN	67.92 m ²
SURFACE PARCELLE	140.46 m ²



Le Bouscat Böhouse

71 rue Bonnaous - 33 110 Bouscat

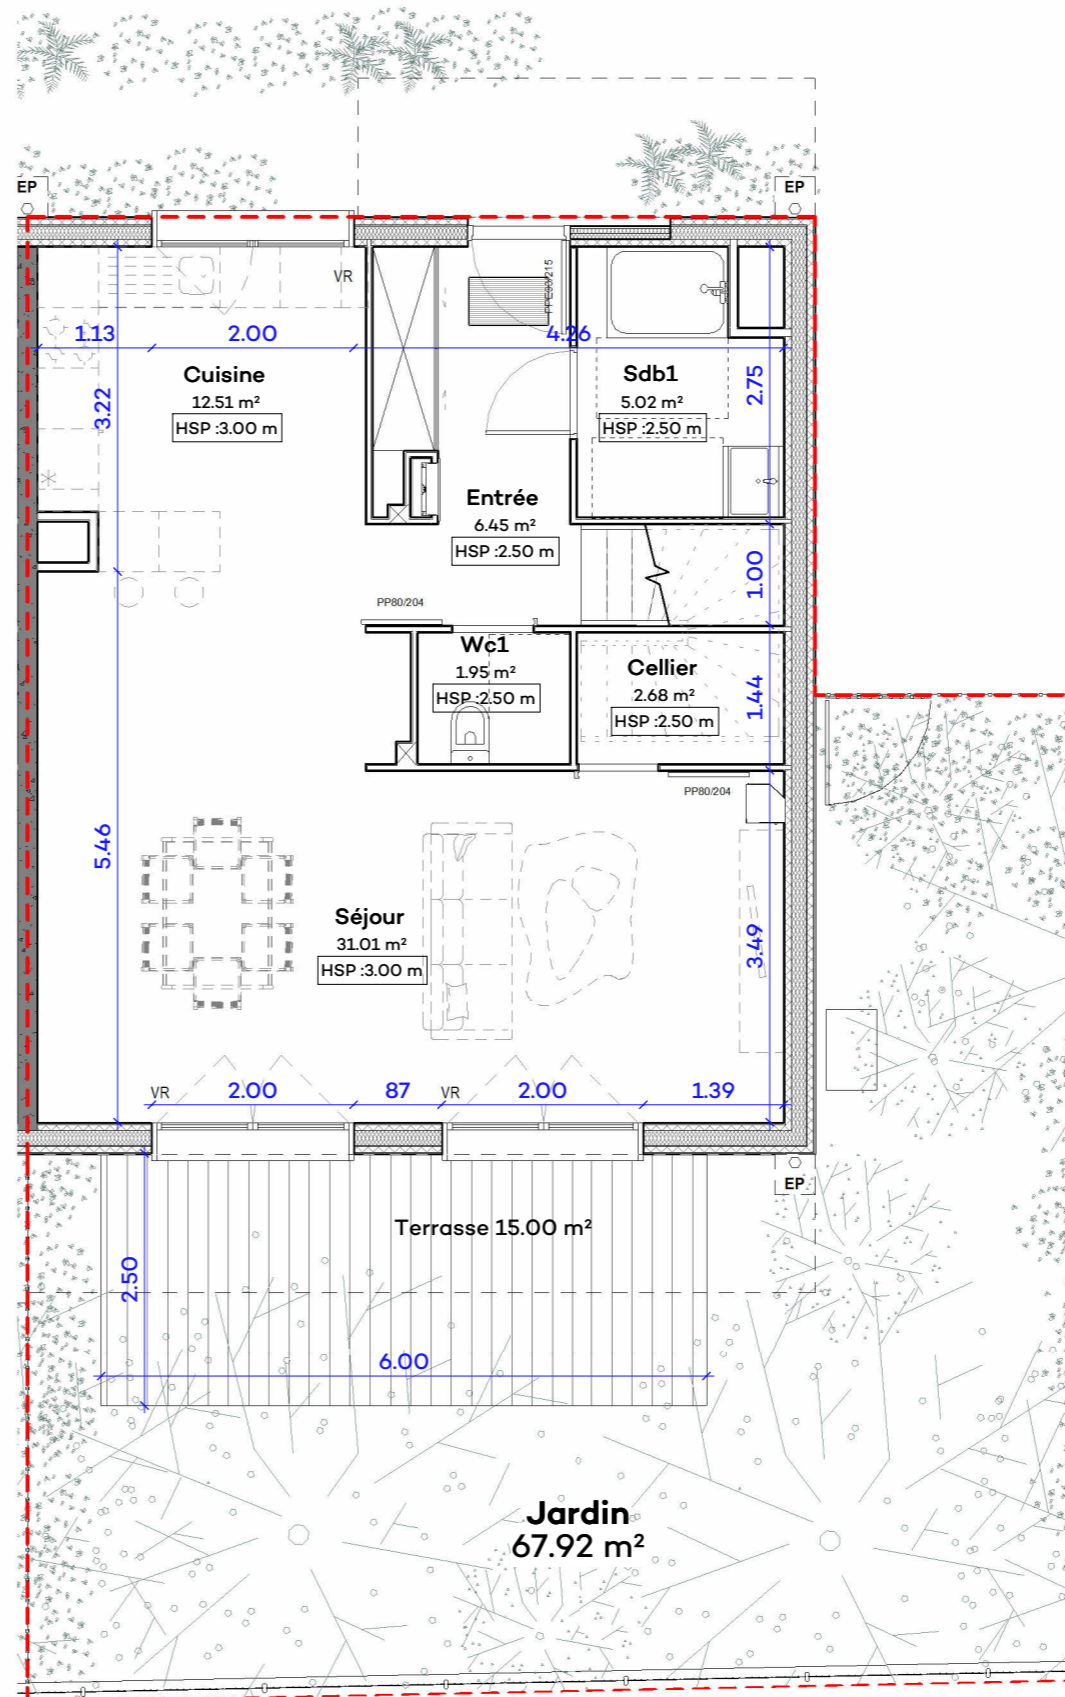

NOTA : Le présent document exprime la disposition générale de l'appartement. L'acquéreur reconnaît avoir été informé qu'en fonction des nécessités techniques ou réglementaires de la réalisation, des modifications sont susceptibles d'être apportées à ce plan qui ne revêt qu'un caractère informatif. Les indications de ce plan sont prévisionnelles, les surfaces indiquées sont approximatives au sens de l'article L61-15 et R261-25 du CCH. Les retombées, soffites, faux-plafonds, radiateurs, l'implantation électrique ainsi que l'emplacement des équipements sont figurés à titre indicatif et sont susceptibles d'être modifiés par nécessités réglementaires ou techniques. Les équipements électroménager et éléments de mobiliers (meubles et plans de travail) ne sont placés qu'à titre indicatif. La végétation n'est pas contractuelle. Illustration graphique et perspective non contractuelle.

ECH : 1 / 75

